

MIEJSCOWY PLAN ZAGOSPODAROWANIA PRZESTRZENNEGO NA TERENIE GMINY CHRZYPSCO WIELKIE

Załącznik Nr 1 do Uchwały Nr Rady Gminy Chrzypsko Wielkie z dnia,
opubl. w Dz. Urz. Woj. Wlkp. Nr z dnia, poz

PROJEKT

1: 1000

0 30 m

stan aktualny na dzień 2008-07-17

Województwo: wielkopolskie
Powiat: międzychodzki
Gmina: Chrzypsko Wielkie
Obręb: Łęczeczki

Nr rob. 80/2008 KERG 644-23/2008
Dz. 1219/2008

Wykonał: 17.07.2008


STUDIO STUDIUM KARTOGRAFICZNE
Tomasz Chrzypkowski
ul. F. Politeńskiego 4
64-500 Chrzypsko Wielkie

MAPA ZASADNICZA
Skala 1:1000
Sekcja 412.324.161; 163



- Granica uchwalenia planu (dla czytelności rysunku odsunięta od linii rozgraniczającej tereny o 2 mm)
- ZN** Część obszaru Sierakowskiego Parku Krajobrazowego (Rozp. Nr 6/91 Wojewody Poznańskiego z dnia 12.08.1991 r.)
- Linie rozgraniczające tereny o różnym przeznaczeniu lub różnych zasadach zagospodarowania
- ▲▲ Obowiązujące linie zabudowy
- △△ Nieprzekraczalne linie zabudowy
- MN/ZN** Teren zabudowy mieszkaniowej jednorodzinnej na obszarze Sierakowskiego Parku Krajobrazowego
- U/ZN** Teren usług - rekreacja na obszarze Sierakowskiego Parku Krajobrazowego
- R/ZN** Teren rolniczy na obszarze Sierakowskiego Parku Krajobrazowego
- KDW/ZN** Teren drogi wewnętrznej na obszarze Sierakowskiego Parku Krajobrazowego
- XXXXXX Eksponowane elewacje budynków mieszkalnych
- Szlak turystyczny poza planem
- 8m Wybrane szerokości drogi wewnętrznej w liniach rozgraniczających
- 10m Odległość zabudowy od linii rozgraniczającej tereny o różnym przeznaczeniu

WYRYS ZE STUDIUM UWARUNKOWAŃ I KIERUNKÓW ZAGOSPODAROWANIA PRZESTRZENNEGO GMINY CHRZYPSCO WIELKIE (UCHWAŁA NR XVII/102/2004 RADY GMINY W CHRZYPSCU WIELKIM Z DNIA 06.04.2004 R.)

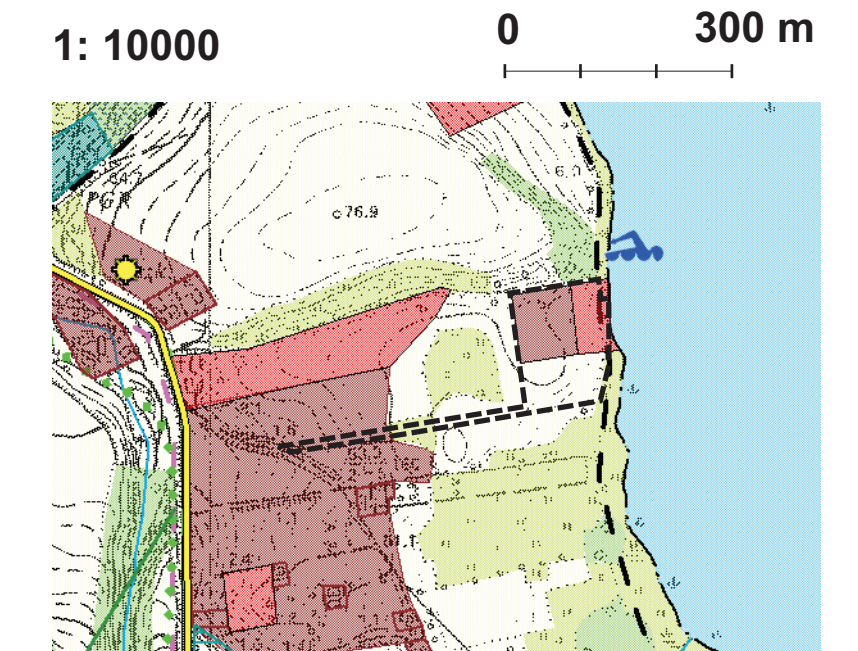

STRUKTURA FUNKCJONALNO - PRZESTRZENNA

- granica obszaru objętego planem
- sieć hydrograficzna
- planowane podpiętrzenie jezior
- lasy
- użytki zielone
- zieleni parkowa
- czerniarze
- rolnicza przestrzeń produkcyjna
- tereny ekspozycji krajobrazu naturalnego
- składowiska odpadów
- tereny działalności gospodarczej
- tereny usług i działalności gospodarczej związanej z sektorem rolniczym
- zespóły folwarczne
- tereny zabudowy mieszkaniowej istniejącej i projektowanej
- tereny usług istniejącej i projektowanej
- tereny zalesień
- obszary przyrodniczo cenne bez prawa zabudowy
- korytarze ekologiczne

ELEMENTY ZAGOSPODAROWANIA TURYSTYCZNEGO

- znakowane szlaki turystyczne
- planowana międzydrogowa trasa rowerowa
- punkt widokowy
- kąpieliska istniejące i projektowane

Zespół autorski:
mgr Dorota Goranowska - Buryan członek ZOIU nr Z-087
mgr Justyna Tomkowiak