


MIEJSCOWY PLAN ZAGOSPODAROWANIA PRZESTRZENNEGO TERENU ZABUDOWY MIESZKANIOWO-LETNISKOWEJ, WE WSI MYLIN NA OBSZARZE DZIAŁKI O NR EWID.: 92/19

SKALA 1:1000


PODZIAŁKA LINIOWA

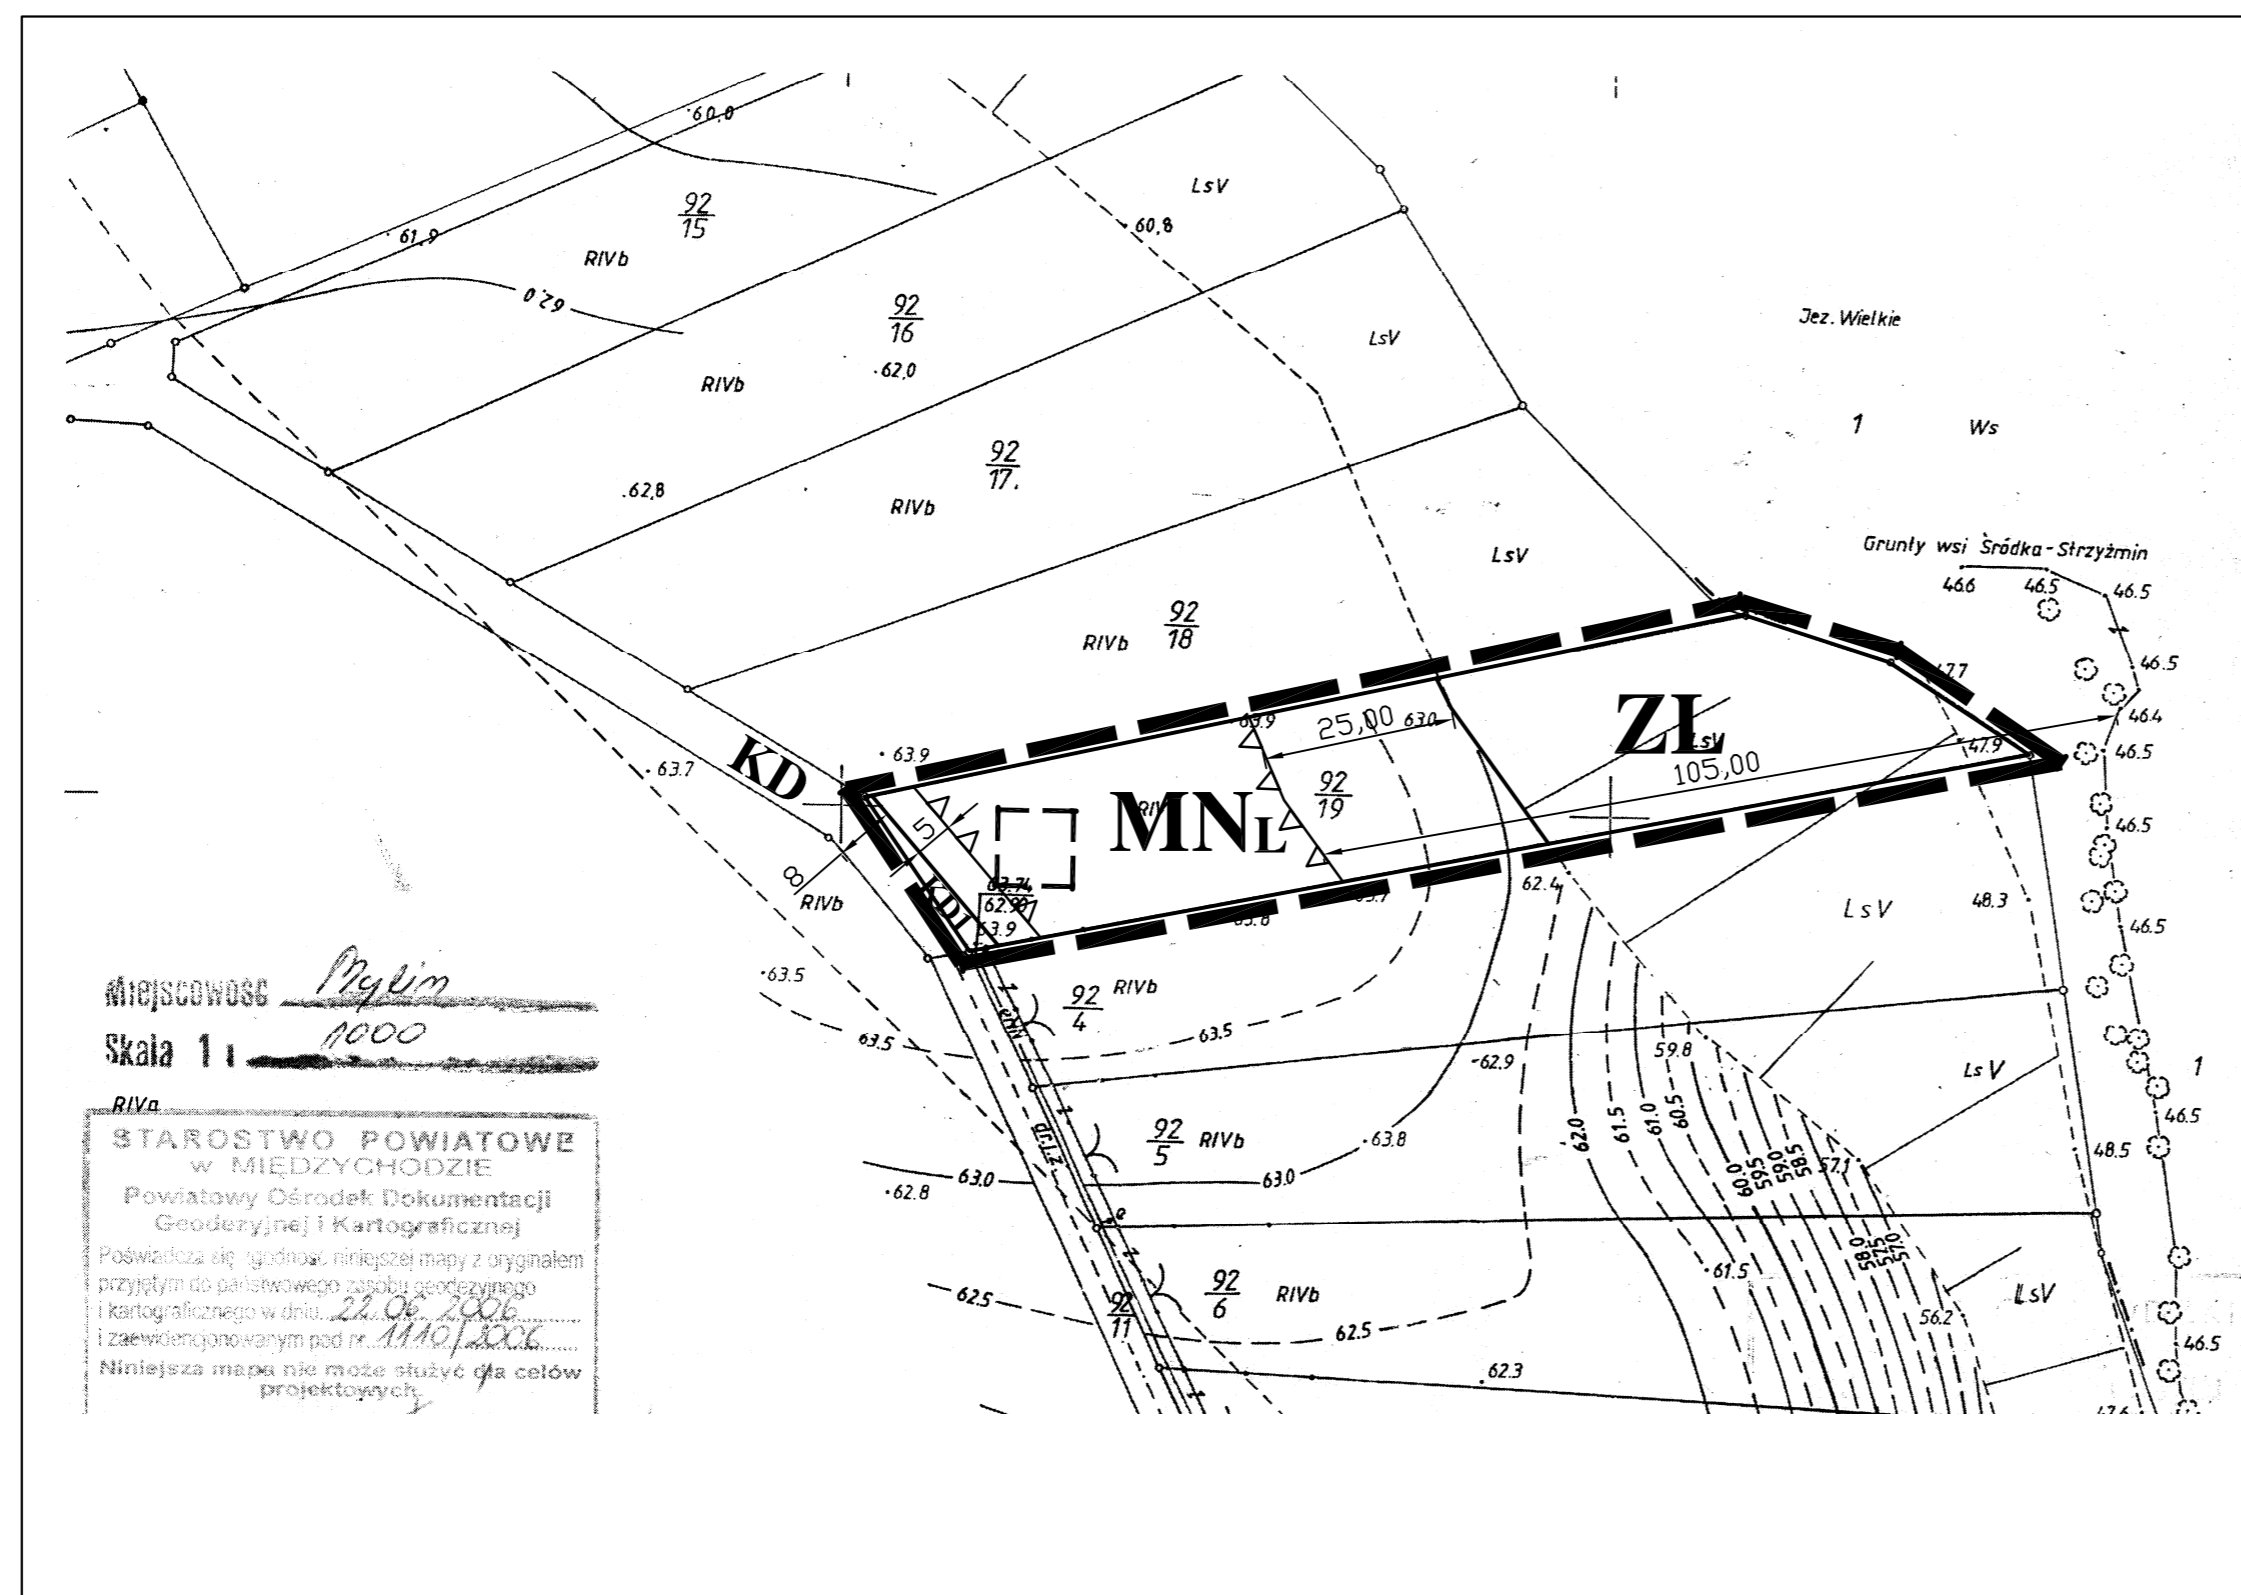

Miejscowość *Mylin*
Skala 1:1000

STAROSTWO POWIATOWE
w MIEDZYCHODZIE
Powiatowy Ośrodek Dokumentacji
Geodezyjnej i Kartograficznej
Poświadczam zgodność niniejszej mapy z oryginałem
przyjętym do państwowego zasobu geodezyjnego
i kartograficznego w dniu *22.06.2006*
i zaewidencjonowanym pod nr *MIO/2006*
Niniejsza mapa nie może służyć do celów
projektowych.

WYRYS ZE STUDIUM 1:10 000

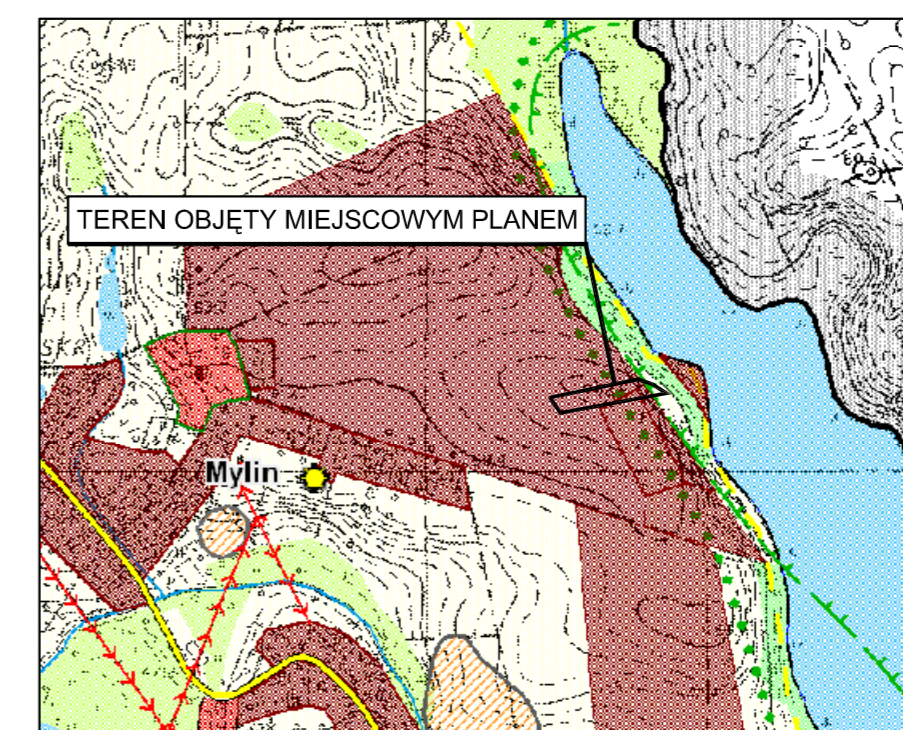

OZNACZENIA:

- MN_L** teren zabudowy mieszkaniowej jednorodzinnej - letniskowej
- Z_L** teren leśny do zachowania
- granica uchwalenia planu
- linia rozgraniczająca tereny o różnych funkcjach lub różnych zasadach zagospodarowania
- △△△** nieprzekraczalna linia zabudowy
- orientacyjny obrys budynku
- KD1** teren pod docelowe poszerzenie drogi dojazdowej do szerokości 8,0 m

OZNACZENIA POZA GRANICAMI UCHWALENIA PLANU:

- KD** droga dojazdowa

PROJEKTANT PLANU:
inż. Stefan Dutkowiak - upr. urb. 1508
przynależność do ZOIU-132

RYSUNEK PLANU STANOWIĄCY ZAŁĄCZNIK NR 1
DO UCHWAŁY NR RADY GMINY CHRZYPKO WIELKIE
Z DNIA OGŁOSZONEJ W DZ. URZ. WOJ. WLKP.
Z DNIA NR, POZ.